


Trennbauwerk

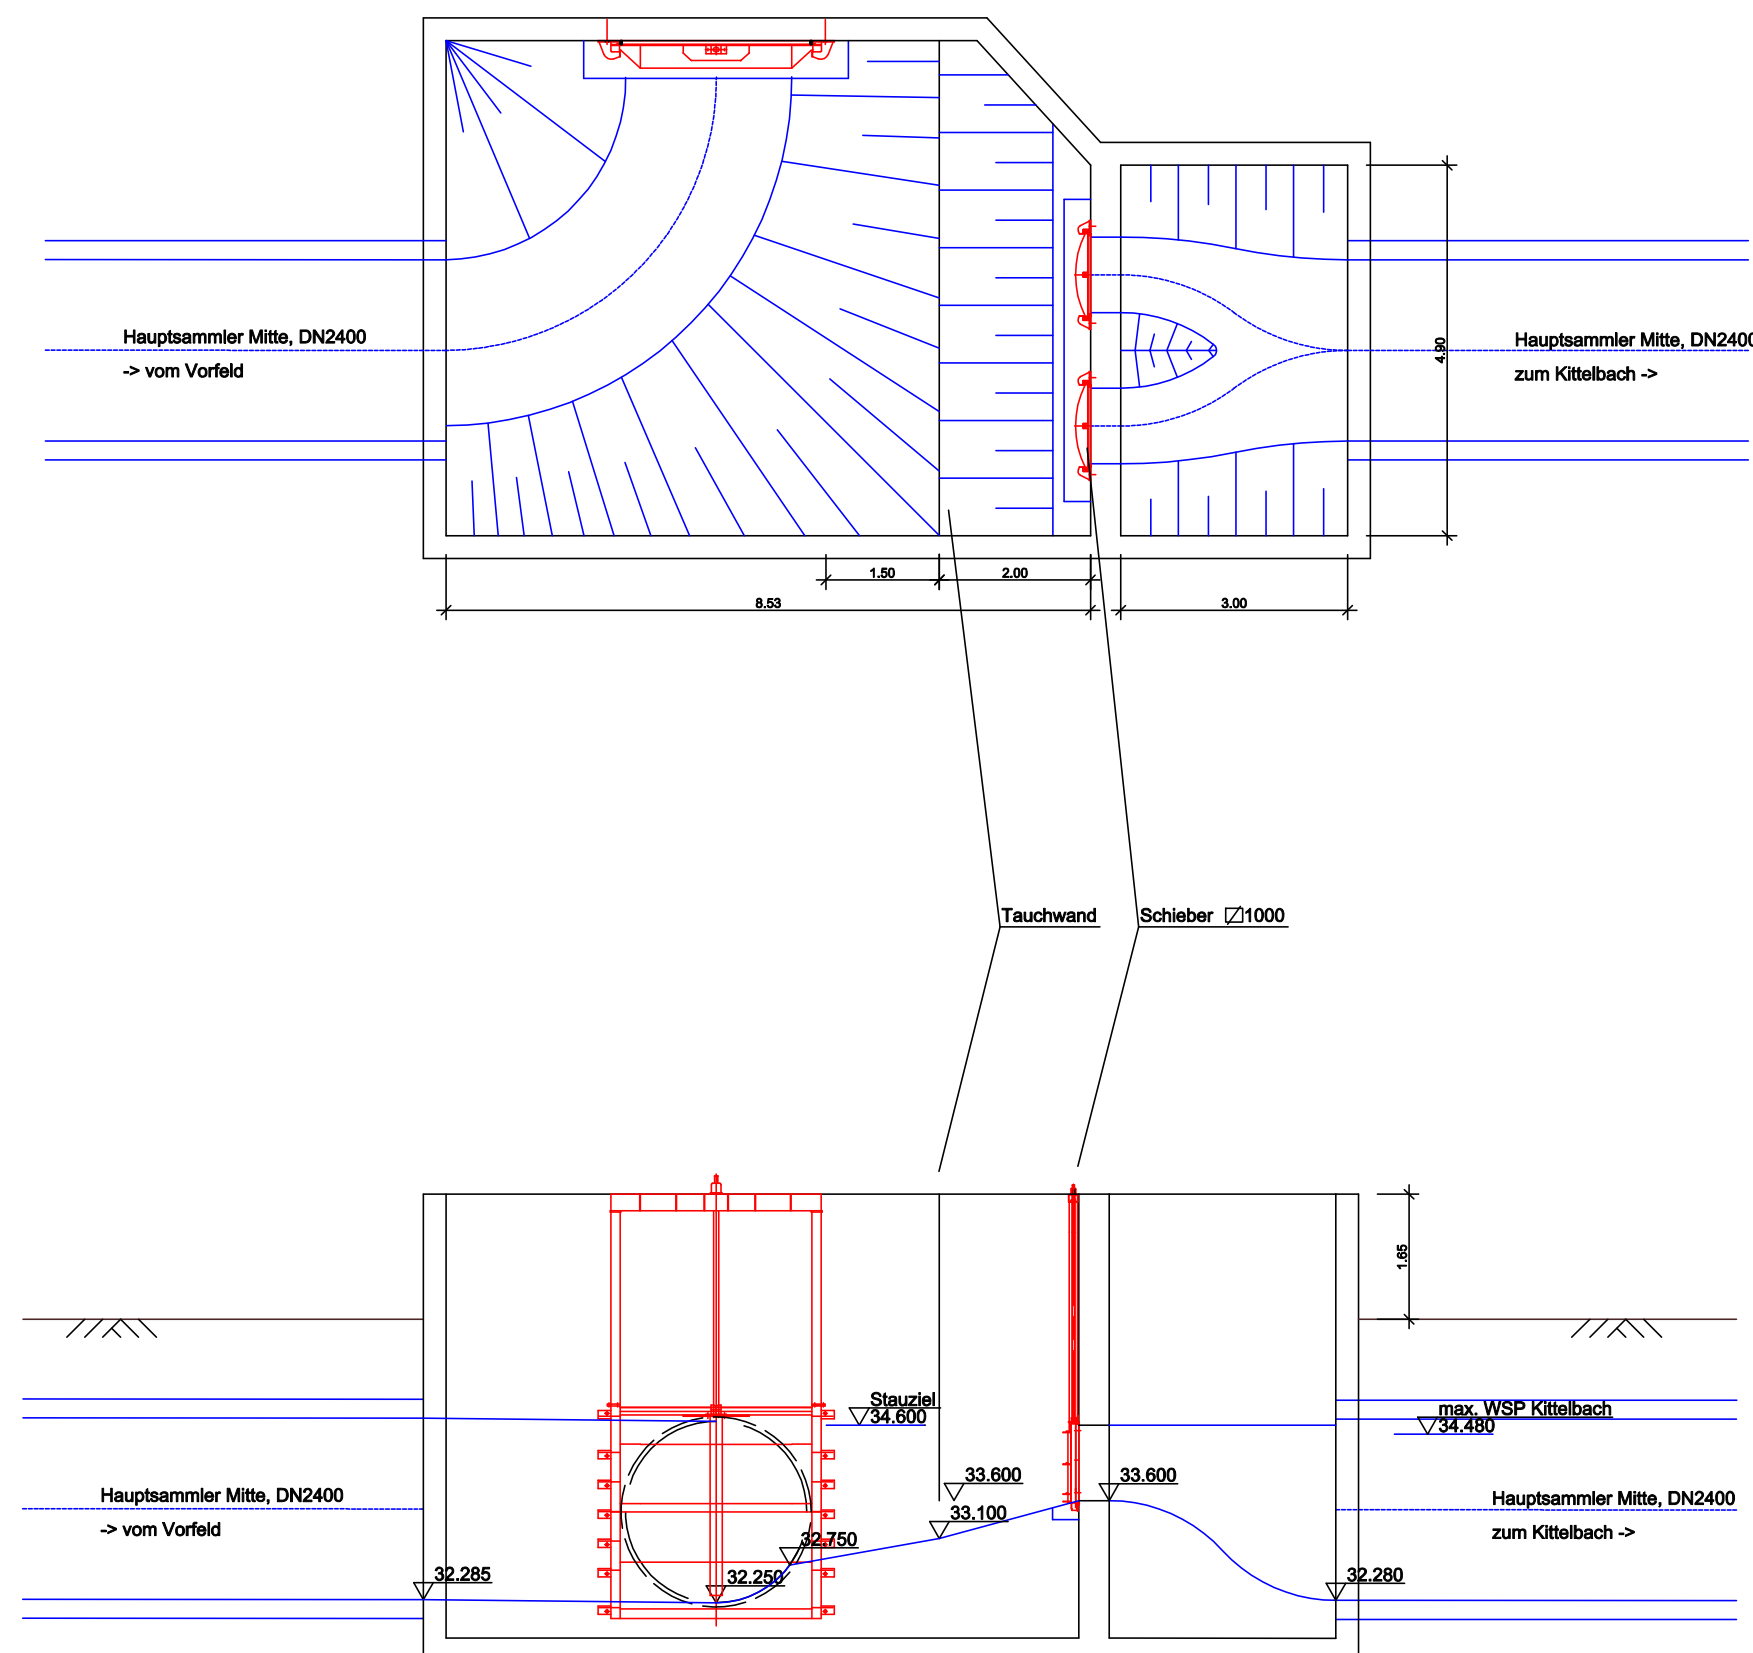


FDG-RP	keine Einträge Einträge Einträge übernommen	FDG-RWO	keine Einträge Einträge Einträge übernommen
FDG-RPP	keine Einträge Einträge Einträge übernommen	FDG-RPU	keine Einträge Einträge Einträge übernommen
FDG-RPV	keine Einträge Einträge Einträge übernommen	FDG-OFF	keine Einträge Einträge Einträge übernommen
FDG-RPA	keine Einträge Einträge Einträge übernommen	FDG-HSL	keine Einträge Einträge Einträge übernommen

Änderung	Index	Datum	Name	Sichtvermerk

Freigabe: **Düsseldorf International**

Antragsteller:
Flughafen Düsseldorf GmbH
Postfach 30 03 63
40403 Düsseldorf
Tel. (0211) 421-0

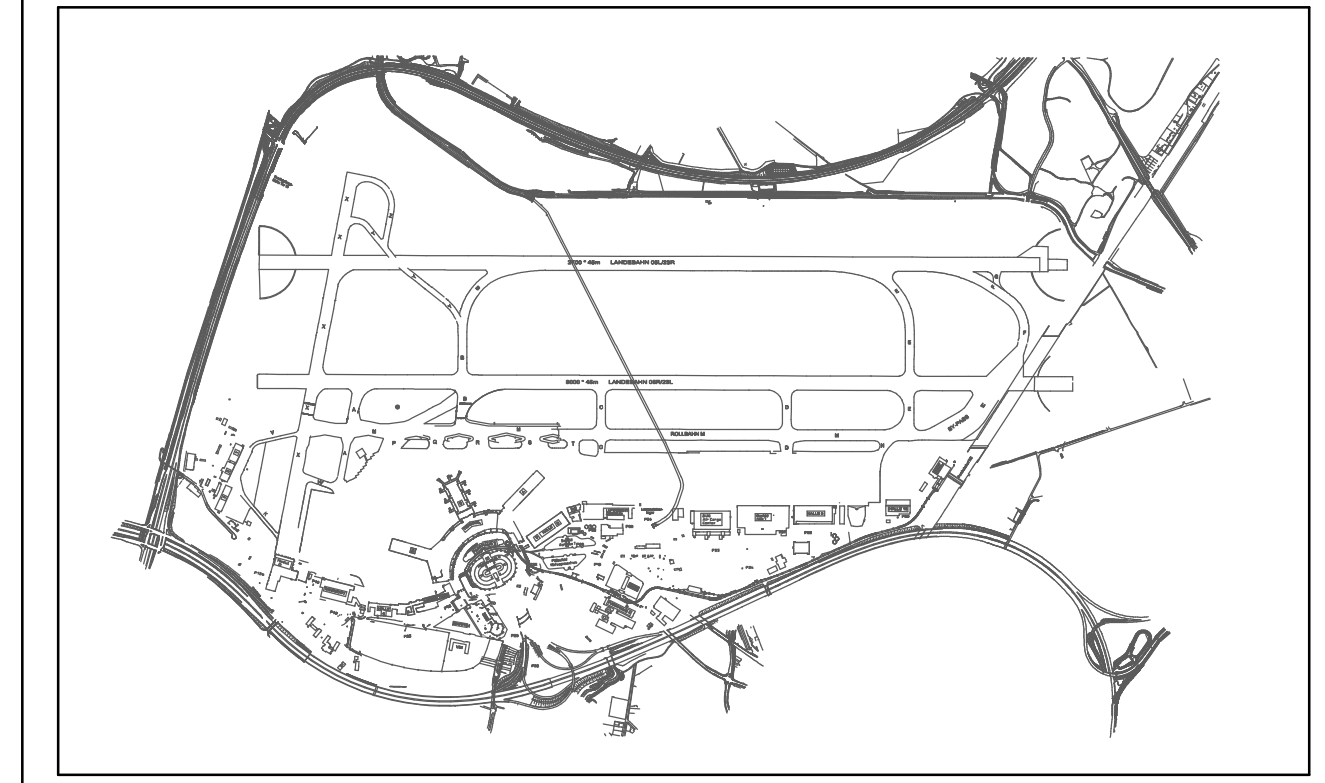

Projektbezeichnung:
ERSATZFLÄCHE VORFELD-WEST

Baubereich: 2009

Planinhalt:
Bauwerksplan Trennbauwerk

Phase: Genehmigung Plan-Nr.: G-PF-1048

Bearbeitet im Auftrag der Flughafen Düsseldorf GmbH (FDG)

Bearbeiter: IRP <small>RADENÄCHER + PARTNER INGENIEURBERATUNG GMBH HAGEN - BERLIN - WERDEN</small>	58095 Hagen, Böhmerstraße 2 Telefon: +49 (0)2331 91588-0 Fax: +49 (0)2331 91588-99 e-mail irp@irp-hagen.de		Maßstab: 1 : 100	
	bearbeitet	18.01.10	Schmidt	
	gezeichnet	18.01.10	PM	
	geprüft	24.03.10	Schmidt	

Der Auftragnehmer: _____