



Draufsicht

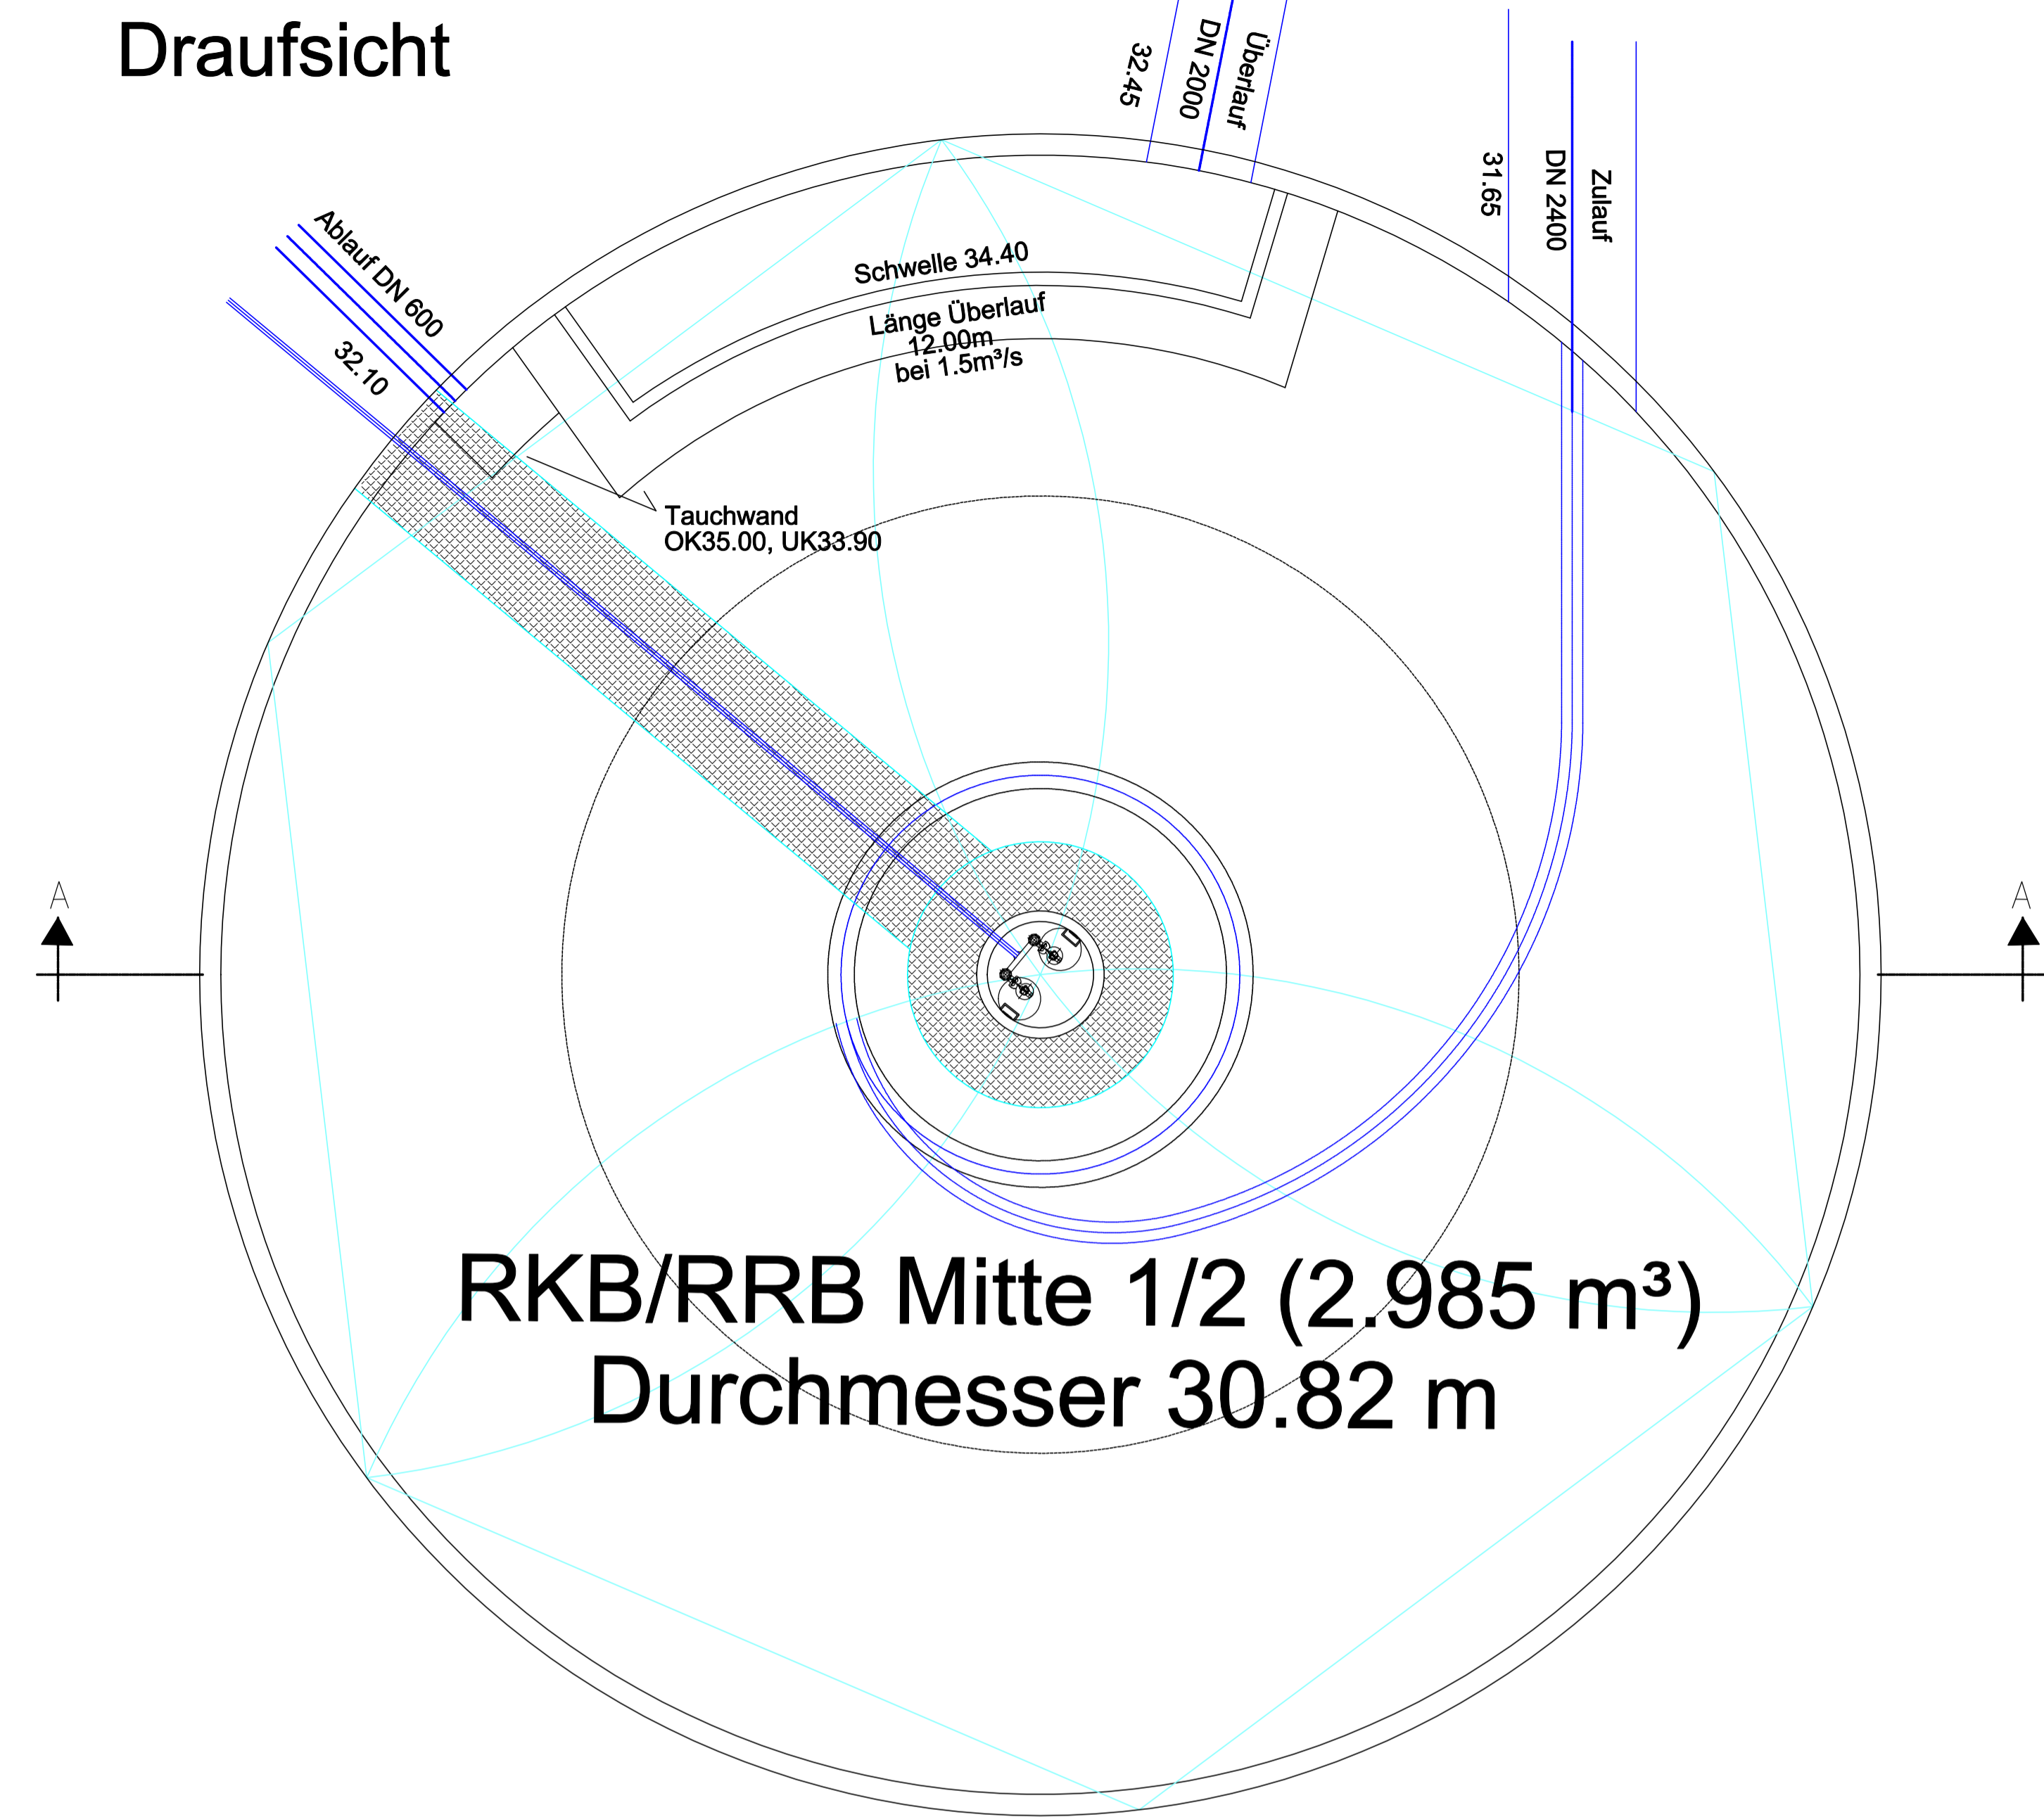

RKB/RRB Mitte 1/2 (2.985 m³)
Durchmesser 30.82 m

Schnitt A - A

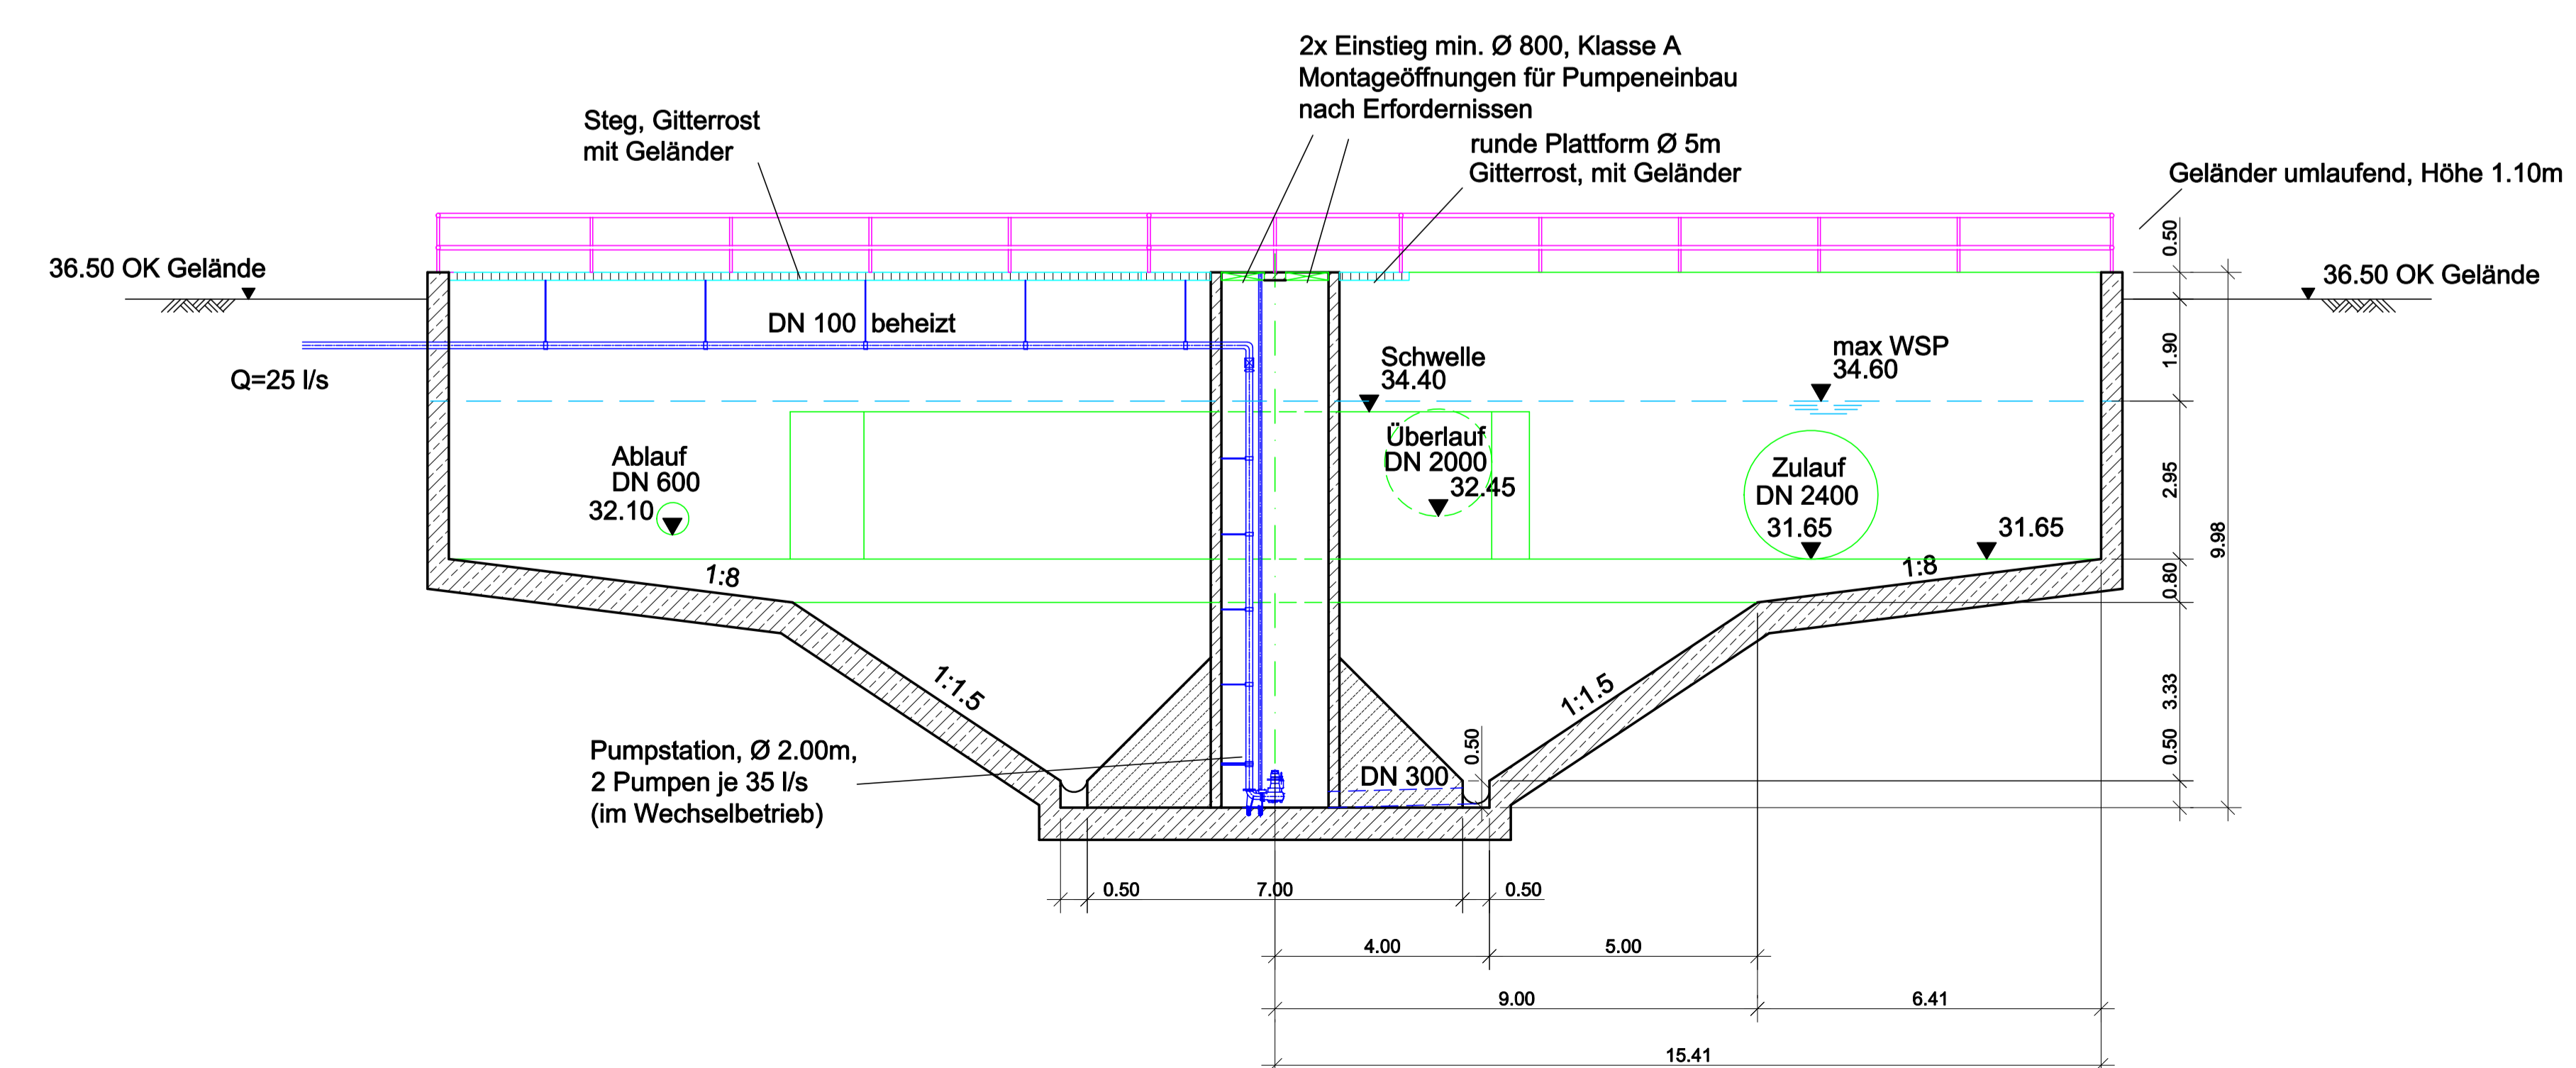


Leitungsführung und Lage der Nebenanlagen wie z.B. Pumpstationen, Schieber usw. vorbehaltlich der Detailplanung, nur nachrichtlich dargestellt.

FDG-RP	keine Einträge	FDG-RWO	keine Einträge
FDG-RPP	keine Einträge	FDG-RPU	keine Einträge
FDG-RPV	keine Einträge	FDG-OPF	keine Einträge
FDG-RPA	keine Einträge	FDG-HSL	keine Einträge

Änderung	Index	Datum	Name	Sichtvermerk

Freigabe: **Diüsseldorf International**
Antragsteller: Flughafen Düsseldorf GmbH
Postfach 30 03 63
40403 Düsseldorf
Tel. (0211) 421-0

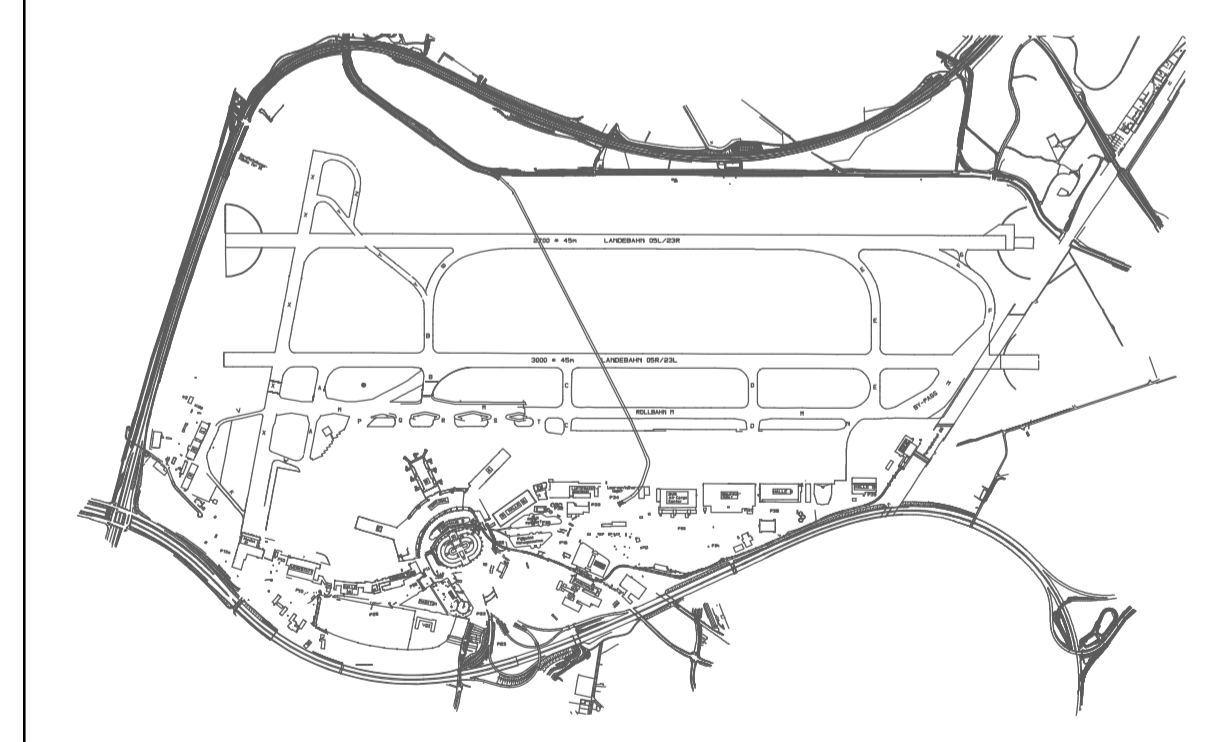

Projektbezeichnung: ERSATZFLÄCHE VORFELD-WEST

Bauabschnitt: 2009

Planinhalt: Bauwerkszeichnung RKB/RRB

Phase: Genehmigung | Plan-Nr.: G-PF-1046

Bearbeitet im Auftrag der Flughafen Düsseldorf GmbH (FDG)

IRP <small>59095 Hagen, Bismarckstraße 2 Telefon: +49 (0)2331 91588-0 Fax: +49 (0)2331 91588-99 e-mail: irp@fp-hagen.de</small>	Maßstab: 1 : 100
	Datum: 18.01.10 Name: Schmitz bearbeitet: 18.01.10 gezeichnet: 18.01.10 geprüft: 20.01.10

Der Auftragnehmer: